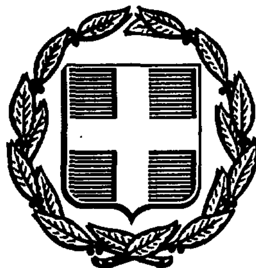


ΕΦΗΜΕΡΙΣ ΤΗΣ ΚΥΒΕΡΝΗΣΕΩΣ
ΤΗΣ ΕΛΛΗΝΙΚΗΣ ΔΗΜΟΚΡΑΤΙΑΣ

ΑΘΗΝΑ 19 ΙΑΝΟΥΑΡΙΟΥ 1987	ΤΕΥΧΟΣ ΤΕΤΑΡΤΟ	ΑΡΙΘΜΟΣ ΦΥΛΛΟΥ 6

ΠΕΡΙΕΧΟΜΕΝΑ

ΑΠΑΛΛΟΤΡΙΩΣΕΙΣ

ΑΠΟΦΑΣΕΙΣ

ΑΝΑΚΟΙΝΩΣΕΙΣ

ΠΟΛΕΟΔΟΜΙΑ

ΑΠΟΦΑΣΕΙΣ

Αριθ. 206 (1)

Κήρυξη ως αναδασωτέας έκτασης (12,310) στρεμμάτων στη θέση «Τριτός ή Παληομανδρί» της Κοινότητας Αρχαίας Νεμέας του Νομού Κορινθίας.

Ο ΝΟΜΑΡΧΗΣ ΚΟΡΙΝΘΙΑΣ

Έχοντας υπόψη:

1. Τις διατάξεις για διοικητική αποκέντρωση.

2. Τις διατάξεις του άρθρου 117 παρ. 3 του Συντάγματος της χώρας.

3. Τις διατάξεις του Ν. 998/79 «περί προστασίας των δασών κ.λπ.» και ειδικότερα: α) του άρθρου 41 παρ. 1, β) του άρθρου 38 παρ. 1.

4. Τις διαταγές του Υπουργείου Γεωργίας: α) 160417/1180/8.7.80, β) 182447/3049/24.9.80.

5. Ότι η έκταση που αναφέρεται στο θέμα αποψιλώθηκε παράνομα από τον Γεώργιο Δημ. Γκότση, κάτοικο Αρχαίας Νεμέας και σύμφωνα με την αριθ. 5070/20.11.86 πρόταση του Δασαρχείου Κορίνθου επιβάλλεται να κηρυχθεί αναδασωτέα, αποφασίζουμε:

Κηρύσσουμε ως αναδασωτέα, με σκοπό τη διατήρηση του χαρακτήρα της δασικής έκτασης με φυσική αναγέννηση ώστε ν' αποκλειστεί η διάθεση αυτής για άλλο προορισμό, τη δημόσια δασική έκταση εμβαδού δώδεκα στρεμμάτων και τριακοσίων δέκα τετραγωνικών μέτρων (12,310) που βρίσκεται στη θέση «Τριτός ή Παληομανδρί» της περιφερείας της Κοινότητας Αρχαίας Νεμέας.

Προσδιορίζεται με τα στοιχεία Α Β Γ Δ Ε Ζ Η Θ Ι Κ Λ Α και έχει όρια:

Ανατολικά: Με δημόσια δασική έκταση και ελαιοαγρό αγνώστου.

Δυτικά: Με αγροτικό δρόμο και δημόσια δασική έκταση.

Βόρεια: Ομοίως.

Νότια: Ομοίως, όπως φαίνεται στο συνημμένο τοπογραφικό διάγραμμα που αποτελεί αναπόσπαστο μέρος της απόφασης αυτής.

Η απόφαση αυτή να ισχύσει από της κοινοποιήσεώς της αρμοδίως και προ της δημοσιεύσεώς της στην Εφημερίδα της Κυβερνήσεως (άρθ. 37 Ν. 3200/55).

Η απόφαση αυτή να δημοσιευθεί στην Εφημερίδα της Κυβερνήσεως.

Κόρινθος, 18 Δεκεμβρίου 1986

Ο Νομάρχης
ΑΝΑΣΤ. ΣΤΑΥΡΟΠΟΥΛΟΣ

ΤΟΠΟΓΡΑΦΙΚΟ ΣΧΕΔΙΑΓΡΑΜΜΑ

Παράνομα εκχερσωθείσης δημόσιας δασικής έκτασης στή θέση Τριτός ή Παλιομάνδρι κοινότητος Αρχ Νεμέας από τόν Γεώργιο Γκότση τοῦ Δημητρίου κάτοικο Αρχ Νεμέας

Εμβαδό εκχερσωθείσης έκτασης 12.310 M^2

Κλίμακα 1:1000

Ελαιαγρός Α. Χνωβίου

Αγροτικός δρόμος

Θ


Δημοσία δασική έκταση

Δημόσια δασική έκταση

Αγροτικός δρόμος

2206/18.12.86

Απόσπασμα Χάρτη
Νεμέα 9 Κλίμακα 1:20000
Περιφερείας Τριτού
Κοινότητος Αρχ Νεμέας
Υπόμνημα
■ = Εκχερσωθείσα έκταση

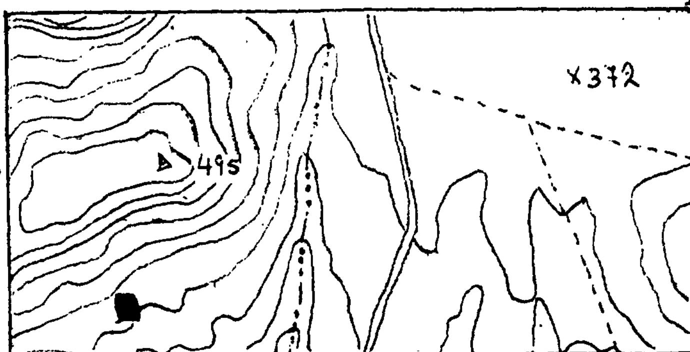

ΥΠΟΜΝΗΜΑ
ΑΒ=28Μ, ΒΓ=28Μ
ΓΔ=117Μ, ΔΕ=15Μ
ΕΖ=26Μ, ΖΗ=30Μ
ΗΘ=59Μ, ΘΙ=67Μ
ΙΚ=35Μ, ΚΛ=47Μ
ΛΑ=32Μ.

Εθεωρήθη
Κόρινθος 18/12/86
Ο Νομάρχης
Ανδ. Σταυρόπουλος

Κόρινθος 27-5-86
Ο Δασάρχης
Βασ. Ζώλης
Δασολόγος με 2º βαθμό

Νεμέα 27-5-86
Ο Συντάξας
Γεωρ. Κολώνας
Τεχν. Δασοπονίας με 7º βαθμό

Αριθ. 2205 (2)

Κήρυξη ως αναδασωτέας έκτασης (3,355) στρεμμάτων στη θέση «Τριτός ή Παληομανδρί» της Κοινότητος Αρχαίας Νεμέας του Νομού Κορινθίας.

Ο ΝΟΜΑΡΧΗΣ ΚΟΡΙΝΘΙΑΣ

Έχοντας υπόψη:

1. Τις διατάξεις για διοικητική αποκέντρωση.

2. Τις διατάξεις του άρθρου 117 παρ. 3 του Συντάγματος της χώρας.

3. Τις διατάξεις του Ν. 998/79 «περί προστασίας των δασών κ.λπ.» και ειδικότερα: α) του άρθρου 41 παρ. 1, β) του άρθρου 38 παρ. 1.

4. Τις διαταγές του Υπουργείου Γεωργίας: α) 160417/1180/8.7.80, β) 182447/3049/24.9.80.

5. Ότι η έκταση που αναφέρεται στο θέμα αποψιλώθηκε παράνομα από τον Κων. Ανδρ. Μουσχουρά, κάτοικο Αρχαίας Νεμέας και σύμφωνα με την αριθ. 5071/20.11.86 πρόταση του Δασαρχείου Κορίνθου επιβάλλεται να κηρυχθεί αναδασωτέα, αποφασίζουμε:

Κηρύσσουμε ως αναδασωτέα, με σκοπό τη διατήρηση του χαρακτήρα της δασικής έκτασης με φυσική αναγέννηση ώστε ν' αποκλειστεί η διάθεση αυτής για άλλο προορισμό, τη δημόσια δασική έκταση εμβαδού τριών στρεμμάτων και τριακοσίων πενήντα πέντε τετραγωνικών μέτρων (3,355) που βρίσκεται στη θέση «Τριτός ή Παληομανδρί» της περιφερείας της Κοινότητας Αρχαίας Νεμέας.

Προσδιορίζεται με τα στοιχεία Α Β Γ Δ Ε Ζ Η Θ Ι Κ Λ και έχει όρια:

Ανατολικά: Με ελαιοαγρό Μούσχουρα.

Δυτικά: Με δημόσια δασική έκταση.

Βόρεια: Με λωρίδα δημόσιας δασικής έκτασης και πέραν αυτού αγροτικό δρόμο.


Νότια: Με δημόσια δασική έκταση και ελαιοαγρό Μούσχουρη, όπως φαίνεται στο συνημμένο τοπογραφικό διάγραμμα που αποτελεί αναπόσπαστο μέρος της απόφασης αυτής.

Η απόφαση αυτή να ισχύσει από της κοινοποιήσεώς της αρμοδίως και προ της δημοσιεύσεώς της στην Εφημερίδα της Κυβερνήσεως (άρθ. 37 Ν. 3200/55).

Η απόφαση αυτή να δημοσιευθεί στην Εφημερίδα της Κυβερνήσεως.

Κόρινθος, 18 Δεκεμβρίου 1986

Ο Νομάρχης
ΑΝΑΣΤ. ΣΤΑΥΡΟΠΟΥΛΟΣ

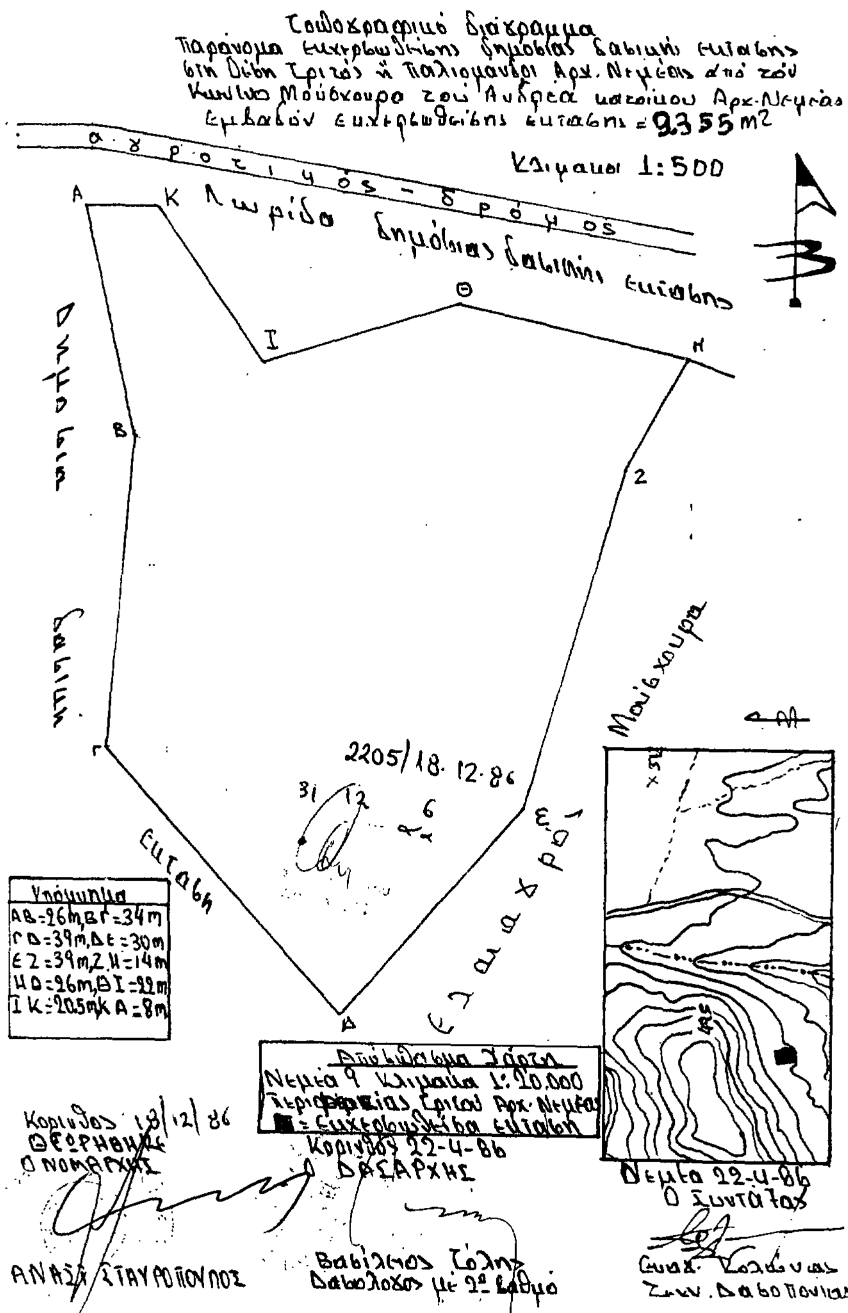

Αριθ. ΝΠ 292 (3)

Καθορισμός των ορίων του αιγιαλού και δημιουργία ζώνης παραλιάς στη θεση Λιμένος Αλοννήσου, της νήσου Αλοννήσου του Νομού Μαγνησίας.

Ο ΝΟΜΑΡΧΗΣ ΜΑΓΝΗΣΙΑΣ

Έχοντας υπόψη:

1. Τις διατάξεις των άρθρων 1 μέχρι και 7 του Α.Ν. 2344/1940 «περί αιγιαλού και παραλίας», όπως τροποποιήθηκαν και συμπληρώθηκαν με τις διατάξεις: α) του άρθρου 13 του Ν. 1078/1980 και β) του άρθρου 23 του Ν. 1337/1983.

2. Τις διατάξεις της παραγράφου 9 του άρθρου 1 του Κεφαλαίου Β' της 0.208/181/26:4.1982 (ΦΕΚ 214/26.4.1982 τεύχος β') κοινής απόφασης των Υπουργών Προεδρίας Κυβερνήσεως και οΙκονομικών «Αναμόρφωση Συλλογικών Οργάνων Γνωμοδοτικής και Αποφασιστικής αρμοδιότητας του Υπουργείου Οικονομικών».

3. Την από 10.9.1986 έκθεση της «Επιτροπής καθορισμού των ορίων του αιγιαλού και παραλίας και θέσεων αμμοληψίας», που καθόρισε τα όρια του αιγιαλού και της παραλιάς στην περιοχή Λιμένος Αλοννήσου της νήσου Αλοννήσου Ν. Μαγνησίας και το από Ιανουάριο 1986 με κλίμακα 1:500 τοπογραφικό διάγραμμα του Δημητρίου Τυλιγάδα τοπογράφου μηχανικού της Δ.Τ.Υ. Νομαρχίας Μαγνησιάς, που θεωρήθηκε την 29.7.1986 από τη Διεύθυνση Τεχνικών Υπηρεσιών της Νομαρχίας Μαγνησίας και συνοδεύει την έκθεση της προαναφερομένης Επιτροπής.

4. Τη σύμφωνη γνώμη του Γενικού Επιτελείου Ναυτικού, που διατυπώθηκε στο Φ. 187.2/494/6.11.1986 έγγραφό του.

5. Τις διατάξεις του άρθρου 1 της παραγράφου 1 του Ν. 3200/1955 (ΦΕΚ 97/Α/1955) «περί διοικητικής αποκεντρώσεως» σε συνδυασμό με τις διατάξεις του από 28.6.1955 Β. Δ/τος «περί εξαιρέσεως από της κατά το άρθρο 1 παράγραφος 1 του Ν. 3200/1955 αρμοδιότητος των Νομαρχών, αντικειμένων τινών αρμοδιότητος του Υπουργού Οικονομικών», του Β.Δ. 704/1970 και του άρθρου 1, παράγραφος 5 του Π.Δ. 71/25.2.1984, σχετικά με τη μεταβίβαση αρμοδιοτήτων του Υπουργού Οικονομικών στους Νομάρχες και στις περιφερειακές Αρχές διανομαρχιακού επιπέδου, αποφασίζουμε:

1. Επικυρώνουμε την από 10.9.1986 έκθεση της Επιτροπής καθορισμού των ορίων του αιγιαλού και παραλίας και θέσεων αμμοληψίας, καθώς και το από Ιανουάριο 1986 τοπογραφικό διάγραμμα, που την συνοδεύει, το οποίο συντάχθηκε από τον Δημήτριο Τυλιγάδα, τοπογράφο μηχανικό, με κλίμακα 1:500 και θεωρήθηκε την 29.7.1986 από την Διεύθυνση Τεχνικών Υπηρεσιών της Νομαρχιάς Μαγνησίας, επί του οποίου η πιό πάνω Επιτροπή, με κόκκινη γραμμή, καθόρισε τα όρια του αιγιαλού, στη θέση Λιμένος Αλοννήσου, της νήσου Αλοννήσου του Νομού Μαγνησίας με κίτρινη γραμμή τα όρια της παραλίας στην ίδια θέση, και με μπλέ γραμμή την οριογραμμή του παλιού αιγιαλού.

2. Η παρούσα απόφαση μαζί με την έκθεση και το διάγραμμα, που προαναφέραμε, να δημοσιευθούν στην Εφημερίδα της Κυβερνήσεως σύμφωνα εμ τις διατάξεις του άρθρου 13 του Ν. 1078/1983.

Βόλος, 25 Νοεμβρίου 1986

Ο Νομάρχης

ΕΥΡΙΠΙΔΗΣ ΚΑΦΑΝΤΑΡΗΣ

ΕΚΘΕΣΗ

ΤΗΣ ΕΠΙΤΡΟΠΗΣ ΚΑΘΟΡΙΣΜΟΥ ΤΩΝ ΟΡΙΩΝ ΤΟΥ ΑΙΓΙΑΛΟΥ ΚΑΙ ΠΑΡΑΛΙΑΣ ΚΑΙ ΘΕΣΕΩΝ ΑΜΜΟΛΗΨΙΑΣ

(άρθρο 74 του Π.Δ. 636/77, όπως αναμορφώθηκε με την αρ. 0.208/181/26.4.82 Κοινή Υπουργική Απόφαση ΦΕΚ 214/26.4.82 τ.Β').

Για τον καθορισμό, για πρώτη φορά, των ορίων του αιγιαλού στην περιοχή Λιμενος Αλοννήσου, της νήσου Αλοννήσου Νομού Μαγνησίας.

Στη Σκόπελο σήμερα την 10.9.86 οι παρακάτω υπογεγραμμένοι:

1) Γεώργιος Σκαρπαλέντζος, αναπληρωτής Οικον. Έφορος Σκοπέλου, ως Πρόεδρος.

2) Φασιλής Γεώργιος, Λιμενάρχης Σκιάθου, ως μέλος και

3) Δογκάκης Νικόλαος, Δ/ντής Τεχν. Υπηρεσιών Ν. Μαγνησίας, ως μέλος αποτελούντες την Επιτροπή της παρ. 9 του άρθορυ Ι, του Κεφ. β της 0.208/181/26.4.82 τ.Β κοινής απόφασης των Υπουργών Προεδρίας Κυβερνήσεως και Οικονομικών «Αναμόρφωση Συλλογικών Οργάνων Γνωμοδοτικής και Αποφασιστικής Αρμοδιότητας του Υπουργείου Οικ/κών», συγκληθείσα με προφορική εντολή του Προέδρου αυτής, μεταβήκαμε επί τόπου στην προαναφερομένη περιοχή την 28.1.86 και αφού λάβαμε υπόψη:

1. Την αίτηση της Νομαρχίας Μαγνησίας, σχετικά με τον καθορισμό του αιγιαλού και της παραλίας στην παραπάνω περιοχή.

2. Τις διατάξεις των άρθρων 1 μέχρι και 7 του Α.Ν. 2344/40 «περί αιγιαλού και παραλίας» όπως τροποοιήθηκαν και συμπληρώθηκαν με τις διατάξεις:

α) του άρθρου 13 του Ν. 1078/80 και β) του άρθρου 23 του Ν. 1337/1983.

3. Το από Γενάρη 1986 τοπογραφικό και υψομετρικό διάγραμμα της παραπάνω περιοχής, με κλίμακα 1:500, του Διπλωματούχου Αγρονόμου – Τοπογράφου Μηχανικού Δημ. Τυλιγάδα, που θεωρήθηκε από τον Δ/ντή Τεχν. Υπηρεσιών Ν. Μαγνησίας.

4. Την σχηματισθείσα αντίληψη από την επιτόπια μετάβαση, για το πλάτος της βρεχομένης ζώνης της ξηράς και λοιπών συναφών, στοιχείων ήτοι:

α) Τη μορφολογία της περιοχής του λιμένος Πατητηρίου Αλοννήσου.

β) Το βάθος του θαλασσίου χώρου και το ανάπτυγμα πελάγους σε σχέσει με την έκταση και τη συχνότητα των ανέμων.

γ) Τις από 28.1.86 ένορχες εξετάσεις του Χρήστου Παναγιώτη και Καλογιάννη Νικολάου, σχετικά με τον παλαιό αιγιαλό, πριν της κατασκευής του λιμενικού έργου.

5. Το 187.2/335/86 έγγραφο του Υπουργείου Εθνικής Άμυνας, αποφασίζουμε:

1. Καθορίζουμε στο παραπάνω τοπογραφικό διάγραμμα:

α) Την οριογραμμή του παλαιού αιγιαλού με κυανή συνεχή πολυγωνική γραμμή 1'', 2'', 3'', 4'', 5'', 6'', 6'', 7'', 8'', 9'', 10'', 11'', 12'', 13'', 14'', 15'', 16'', 17'', 18'', 19'', 20'', 21'' , της οποίας οι κορυφές εξασφαλίζονται μερικώς με ορθογώνιες συντεταγμένες Χ και Ψ και από σταθερά σημεία.

β) Την οριογραμμη του νέου αιγιαλού, με ερυθρά συνεχή πολυγωνική γραμμή, 1, 2, 3, 4, 5, 6, 7, 8, 9, 10, 11, 12, 13, 14, 15, 16, 16α, 17, 18, 19, 20 της οποίας οι κορυφές εξασφαλίζονται μερικώς με ορθογώνιες συντεταγμένες Χ και Ψ από σταθερα σημεία.

γ) Την οριογραμή της παραλίας με κίτρινη συνεχή πολυγωνική γραμμή 1', 2', 3', 4', 5', 6', 7', 8', 9', 10', 11', 12',13', 14', 15', 16', 17', 18', 19', 20', 21', 22', 23', 24', 25', 26', 27', 28', της οποίας οι κορυφές εξασφαλίζονται όπως φαίνεται στο συνημμένο σχέδιο.

Η Επιτροπή

Ο Πρόεδρος

ΓΕΩΡΓΙΟΣ ΣΤ. ΣΚΑΡΠΑΛΕΝΤΖΟΣ

Τα Μέλη

ΓΕΩΡΓΙΟΣ ΦΑΣΙΛΗΣ

ΝΙΚΟΛΑΟΣ ΔΟΓΚΑΚΗΣ

ΥΠΟΜΝΗΜΑ ...

Το παρόν τοπογραφικό διάγραμμα συνοδεύει την από 10-9-86 έκθεση της επιτροπής καθορισμού των ορίων του αιγιαλού (αρθρ. 74 του Ν.Δ. 636/77 όπως διαμορφώθηκε με της αριθ. 0.208/184/26.4.82 κοινή υπουργική απόφαση)

——— : μπλε 1,2 ... οριογραμμή παλαιού αιγιαλού

——— κόκκινη 1,2 " νέου "

——— : μέτρια 1,2 ... " παραλίας.

Οι κορυφές των οριογραμμών εξασφαλίζονται από σταθερά σημεία και μετρήθηκαν με ορίζοντες συντεταγμένες

Ο ΠΡΟΕΔΡΟΣ

ΤΑ ΜΕΛΗ

α)

β)

ΝΟΜΑΡΧΙΑ ΜΑΓΝΗΣΙΑΣ
ΤΜΗΜΑ ΜΕΛΕΤΩΝ

έργο ΤΟΠΟΓΡΑΦΙΚΟ ΔΙΑΓΡΑΜΜΑ ΚΑΘΟΡΙΣΜΟΥ ΟΡΙΩΝ ΑΙΓΙΑΛΟΥ - ΠΑΡΑΛΙΑΣ
ΠΕΡΙΟΧΗ: Παραλιακός χώρος λιμένα Αλοννήσου
ΕΝΔΙΑΦΕΡΟΜΕΝΟΣ: Νομαρχία Μαγνησίας
ΚΟΙΝΟΤΗΤΑ: Αλοννήσου
ΑΡΜΟΔΙΑ ΟΙΚΟΝΟΜΙΚΗ ΕΦΟΡΙΑ: Σκοπέλου


μελέτη Δ. Τ...ιγάδας Αγρονόμος Τοπογράφος Μηχ/κός με 420


ΚΛΙΜΑΚΑ 1:500


Βόλος ΓΕΝΑΡΗΣ 1986

29/1/86

ΝΙΚ. ΔΟΥΚΑΚΗΣ
Επιβ/τής Δ.Ε

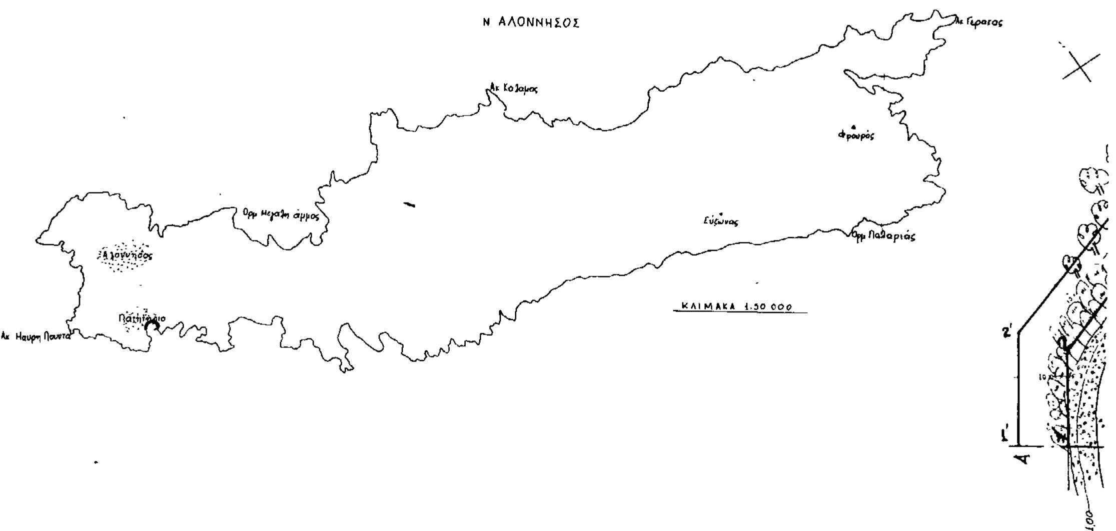

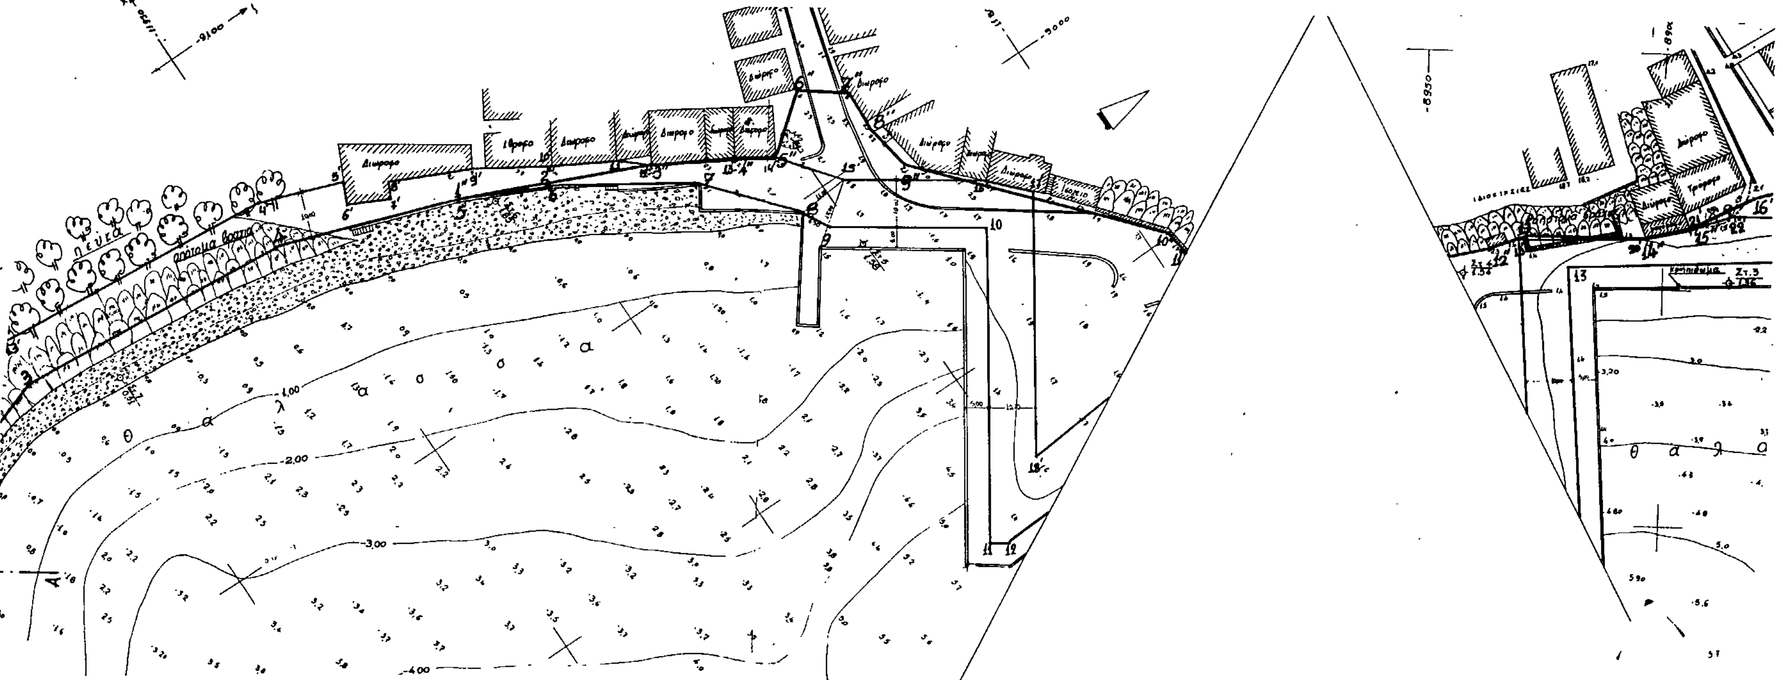

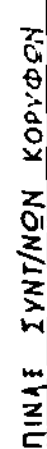

ΥΠΟΜΝΗΜΑ


- Δ : Τριγωνομετρικό
- + : Πολυγωνομετρική στάση
- : Ογκόλιθοι
- : Απότομα βράχια
- : Κτίσμα
- : Αμμουδιά


ΠΑΡΑΤΗΡΗΣΕΙΣ

1. Υψομετρική αφετηρία λήφθηκε η μέση στάθμη της θάλασσας με υψόμετρο 0000μ.
2. Έγινε εξάρτηση από το κρατικό τριγωνομετρικό δίκτυο
3. Κέντρο φύλλου χάρτη Φ: +39°15' Λ: -0°15'
4. Το παρόν διάγραμμα προήλθε από συμπλήρωση του από Σεπτέμβριο 1978 τοπογραφικού διαγράμματος του μηχ. Χρήστου Τσάτσου.

ΠΙΝΑΞ ΣΥΝΤ/ΝΩΝ ΚΟΡΥΦΩΝ

κορυφές	x	ψ
1	9,035	12,048
2	9,052	12,036
3	9,059	12,013
4	9,054	11,954
1'-5	9,041	11,915
2'	9,034	11,898
6	9,0325	11,8975
16''	8,881	11,781
17''	8,849	11,772
18''	8,844	11,775
19''	8,845	11,779
20''	8,799	11,829
16-21	8,795	11,842
17	8,770	11,878
18	8,766	11,881
19	8,757	11,881
20	8,750	11,874

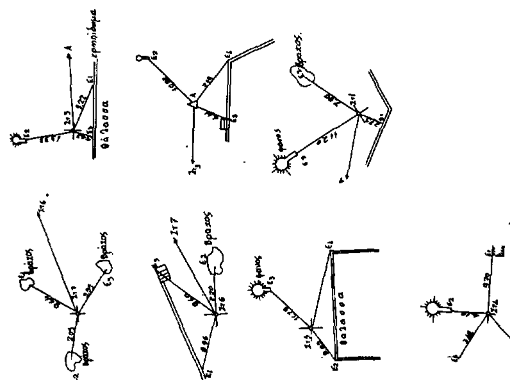

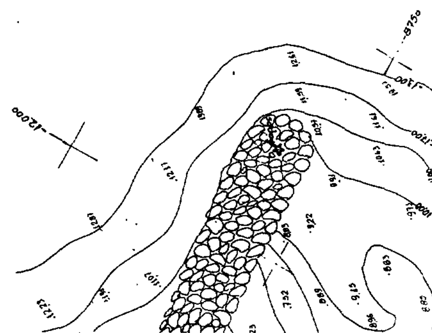

Αριθ. 2655 (4)

Κήρυξη αναδασωτέας έκτασης 3,950 στρεμμάτων, στη θέση Κρίκια Κοινότητας Μουζακίου Ν. Μεσσηνίας.

Ο ΝΟΜΑΡΧΗΣ ΜΕΣΣΗΝΙΑΣ

Έχοντας υπόψη:

1. Τις διατάξεις για διοικητική αποκέντρωση.
2. Τις διατάξεις του άρθρου 117 παρ. 3 του Συντάγματος.
3. Τις διατάξεις του Ν. 998/79 «περί προστασίας των δασών κ.λπ.» και ειδικότερα: α) του άρθρου 41 παρ 1, β) του άρθρου 38 παρ. 1.
4. Τις δ/γές του Υπουργείου Γεωργίας: α) 160417/1180/8.7.80, β) 182447/3049/24.9.80.
5. Την 3294/24.11.1986 πρόταση του Δασαρχείου Κυπαρισσίας περί κηρύξεως αναδασωτέας, της αναφερομένης στο θέμα έκτασης, αποφασίζουμε:

Κηρύσσουμε αναδασωτέα, με σκοπό την προστασία για την επαναδημιουργία της δασικής βλάστησης που καταστράφηκε από παράνομη εχχέρσωση από 28/9 μέχρι 30.9.1985 την δημόσια δασική έκταση, εμβαδού τριών στρεμμάτων και εννιακοσίων πενήντα τετρ. μέτρων που βρίσκεται στη θέση Κρίκα κοινότητας Μουζακίου Ν. Μεσσηνίας προσδιορίζεται από τα στοιχεία Α Β Γ Δ Ε Ζ Η Θ Ι Κ Λ Μ Α και έχει όρια:

Ανατολικά: Δημόσια δασική έκταση.

Δυτικά: Δρόμος.

Βόρεια: Ρέμα, δημόσια δασική έκταση και χωράφι Παναγιώτη Καναβού.

Νότια: Δρόμος, όπως φαίνεται στο συνημμένο διάγραμμα που αποτελεί αναπόσπαστο μέρος της απόφασής αυτής.

Προβλέπεται φυσική αναγέννηση της δασικής βλάστησης που καταστράφηκε.

Η απόφαση αυτή να δημοσιευθεί στην Εφημερίδα της Κυβερνήσεως και ισχύει από της κοινοποιήσεώς της (διάταξη για δημοσίευση στο ΦΕΚ άρθρ. 41 Ν. 998/79).


Καλαμάτα, 12 Δεκεμβρίου 1986

Ο Νομάρχης

ΒΑΣ. ΠΕΤΡΟΠΟΥΛΑΚΗΣ


ΣΧΕΔΙΑΓΡΑΜΜΑ

Αναδασωτέας έκτασης στη θέση «Κρίκια» Κοινότητας Μουζακίου

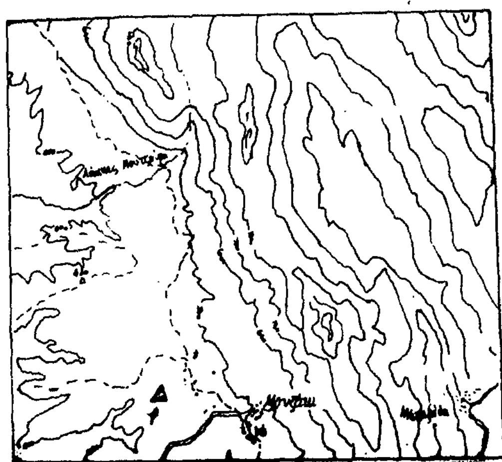

Απόσπασμα χάρτη περιοχής Κοινότητας Μουζακίου με κλίμακα 1:50.000

▲ Θέση αναδασωτέας εκτάσεως

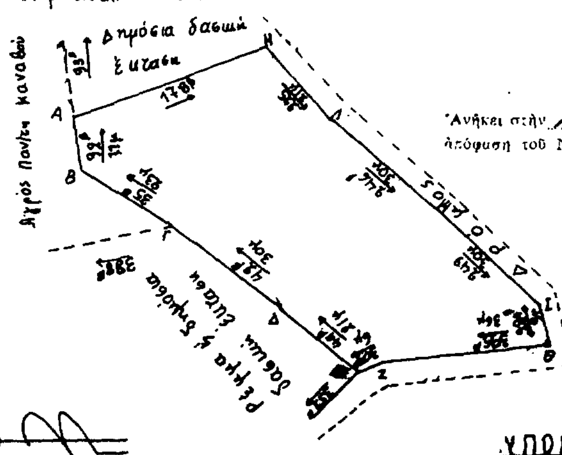

Ανήκει στην 2655/86 απόφαση του Νομάρχου Μεσσηνίας.

Κλίμακα 1:1000

ΥΠΟΜΝΗΜΑ

Α.Β.Γ.Δ.Ε.Ζ.Η.Θ.Ι.Κ.Λ.Μ: αναδασωτέα έκταση

Εμβαδόν 3,950 στρέμματα

ΘΕΩΡΗΘΗΚΕ

Καλαμάτα 18-12-1986 Ο ΝΟΜΑΡΧΗΣ

Καλαμάτα 16-12-1986 Ο Διευθυντής Δασών

Κυπαρισσία 18-11-1986 Ο Δασάρχης Κυπαρισσίας

ΘΕΟΔΩΡΟΣ Ε. ΠΟΛΙΤΗΣ ΔΑΣΟΛΟΓΟΣ ΜΕ Α ΒΑΘΜΟ

Κυπαρισσία 18-11-1986 Ο συντάκτης

ΑΝΑΚΟΙΝΩΣΕΙΣ

Αριθ. 28 (5)

Ανακοίνωση παρακατάθεσης αποζημίωσης για απαλλοτρίωση ακινήτων για την κατασκευή του έργου «Διαμόρφωση ανατολικής εισόδου πόλεως Καβάλας από Χ.Θ. 164+900 μέχρι Χ.θ. 166+100 από Θεσ/νίκη, της αρ. 2 Ε/Ο.

Ο ΝΟΜΑΡΧΗΣ ΚΑΒΑΛΑΣ

Σύμφωνα με τα άρθρα 7 και 8 του Ν.Δ. 797/1971 «περί αναγκαστικών απαλλοτριώσεων» γνωστοποιούμε:

α) Σε όσους έχουν ή διεκδικούν δικαιώματα κυριότητας στα ακίνητα που απαλλοτριώνονται αναγκαστικά με την απόφαση 579/28.2.86 (ΦΕΚ 219/20.4.86, τ.Δ΄) για την κατασκευή της οδού του θέματος.

β) Στους ενυπόθηκους δανειστές και στους τρίτους διεκδικητές των ακινήτων αυτών, ότι η αποζημίωση της εδαφικής επιφάνειας και των επικειμένων της, όπως περιγράφονται στο σχετικό κτηματολογικό πίνακα, η οποία καθορίστηκε με την 21/1986 απόφαση του Μονομελούς Πρωτοδικείου Καβάλας, έχει παρακατατεθεί στο Γραφείο Παρακαταθηκών Καβάλας.

Σχετικά έχει εκδοθεί το 25121/29.12.86 Γραμμάτιο συστάσεως παρακαταθήκης ποσού δραχμών ενός εκατομμυρίου οκτακοσίων εξήντα τριών χιλιάδων επτακοσίων είκοσι (1.863.720 δρχ.).

Η αποζημίωση θα αποδοθεί σ' εκείνους που θα αναγνωρισθούν δικαιούχοι με τη νόμιμη διαδικασία.

Η ανακοίνωση αυτή να δημοσιευθεί στην Εφημερίδα της Κυβερνήσεως.

Καβάλα, 8 Ιανουαρίου 1987

Ο Νομάρχης

ΓΙΑΝΝΗΣ ΜΠΕΛΤΣΙΟΣ

αριθ. 4025 (6)

Παρακατάθεση αποζημίωσης από αναγκαστική απαλλοτρίωση στο Νομαρχιακό Ταμείο Φωκίδος.

ΠΡΟΕΔΡΟΣ ΤΟΥ ΝΟΜΑΡΧΙΑΚΟΥ ΤΑΜΕΙΟΥ ΦΩΚΙΔΟΣ

1. Έχοντας υπόψη τις διατάξεις των άρθρων 7 και 8 του Ν.Δ. 797/71 «περί αναγκαστικών απαλλοτριώσεων» γνωρίζομε στους κάτωθι αναφερομένους.

α. Σ' αυτούς που έχουν ή αξιώνουν δικαιώματα κυριότητας στα δυνάμει στης αριθ. ΤΥ 6424/15.1.86 αποφάσεως (ΦΕΚ 108/19.2.86 τ.Δ') αναγκαστικώς απαλλοτριωθέντα ακίνητα προς αποπεράτωση γέφυρας και κόμβου οδού Κίρρας – Δεσφίνας στη θέση Αγ. Ιωάννης.

β. Σ' αυτούς που τυχόν επί των ακινήτων τούτων είναι γραμμένοι ενυπόθηκοι ή κατάσχοντες δανειστές ή τρίτων διεκδικητές ότι δυνάμει της αριθ. 171/86 αποφάσεως του Μονομελούς Πρωτοδικείου Άμφισσας καθορισθείσα προσωρινή αποζημίωση για όλα τα ακίνητα, μετά των επικειμένων, όπως αυτά εικονίζονται στο οικείο κτηματολογικό πίνακα, κατατέθηκε στο Ταμείο Παρακαταθηκών και Δανείων και εκδόθηκε προς τούτο το αριθ. 9926/24.12.86 γραμμάτιο συστάσεως παρακαταθήκης παρά του Γραφείου Παρ/κών και Δανείων Άμφισσας στο συνολικό ποσό 1.952.988.

2. Αποζημίωση αυτή θα αποδοθεί στους κατά Νόμο δικαιούχους.

Η απόφαση αυτή να δημοσιευθεί στην Εφημερίδα της Κυβερνήσεως.

Άμφισσα, 30 Δεκεμβρίου 1986

Ο Πρόεδρος Ν.Τ.

ΠΑΝ. ΘΕΡΜΟΣ

Αριθ. Φ 53854/26332 (7)

Ειδοποίηση για παρακατάθεση προσωρινής αποζημιώσης ιδιοκτητών έκτασης που βρίσκεται στην περιοχή του Δήμου Ελευσίνας και που απαλλοτριώθηκε υπέρ και με δαπάνη του ΟΣΚ, με σκοπό την ανέγερση διδακτηρίου του 4ου Νηπιαγωγείου Ελευσίνας.

ΟΡΓΑΝΙΣΜΟΣ ΣΧΟΛΙΚΩΝ ΚΤΙΡΙΩΝ

Το Νομικό Πρόσωπο Δημοσίου Δικαίου με την επωνυμία «ΟΡΓΑΝΙΣΜΟΣ ΣΧΟΛΙΚΩΝ ΚΤΙΡΙΩΝ», που εδρεύει στην Αθήνα και επί της οδού Φαβιέρου 30, ειδοποιεί ότι σύμφωνα με την Π.2484/792/18.4. 1985 (ΦΕΚ 234/Δ/20.5.1985) κοινή απόφαση των Υπουργών Παιδείας – Θρησκευμάτων και Οικονομικών, για την κήρυξη αναγκαστικής απαλλοτρίωσης, υπέρ και με δαπάνη του Ο.Σ.Κ., έκτασης εμβαδού 1215,20 $μ^2$ (και σύμφωνα με το οριστικό διάγραμμα του κτηματογράφου 1235,77 $μ^2$), που βρίσκεται στην περιοχή Δήμου Ελευσίνας, στη γωνία της πλατείας Δημοκρατίας προέκταση οδού Πετράκη και Ρήγα Φερραίου (τμήμα Ο.τ. 190) και προορίζεται για την ανέγερση διδακτηρίου του 4ου Νηπιαγωγείου Ελευσίνας κατέθεσε στο Ταμείο Παρακαταθηκών και Δανείων υπέρ των δικαιούχων ιδιοκτητών την προσωρινή αποζημιώση που καθορίστηκε σύμφωνα με την 421/23.5.1986 απόφαση του Μονομελούς Πρωτοδικείου Αθηνών και εκδόθηκε το 834047/11.12.1986 γραμμάτιο σύστασης παρακαταθήκης για ποσό 7.000.000 δρχ. (επτά εκατομμύρια δρχ.).

Αθήνα, 23 Δεκεμβρίου 1986

Ο Διευθυντής Συντονιστής

ΓΙΩΡΓΟΣ ΠΑΤΣΙΛΙΝΑΚΟΣ

Αριθ. 52634/26336 (8)

Ειδοποίηση για παρακατάθεση οριστικής αποζημίωσης ιδιοκτητών έκτασης που βρίσκεται στην περιοχή του Δήμου Πειραιά μεταξύ των δρόμων Ζαννή και Σκουλούδη που απαλλοτριώθηκε υπέρ και με δαπάνη του ΟΣΚ για ανέγερση διδ/ριου του 20ου Δημ. Σχολείου Πειραιά.

ΟΡΓΑΝΙΣΜΟΣ ΣΧΟΛΙΚΩΝ ΚΤΙΡΙΩΝ

Το Νομικό Πρόσωπο Δημοσίου Δικαίου με την επωνυμία «ΟΡΓΑΝΙΣΜΟΣ ΣΧΟΛΙΚΩΝ ΚΤΙΡΙΩΝ» που εδρεύει στην Αθήνα και επί της οδού Φαβιέρου 30 ειδοποιεί ότι η οριστική αποζημίωση των φερομένων ιδιοκτητών έκτασης 939,74 $μ^2$ που βρίσκεται στην περιοχή «Καλλίπολης» του Δήμου Πειραιά και απαλλοτριώθηκε με την Π. 6348/2054/18.9.84 (ΦΕΚ 524/Δ/4.10.84), καθορίσθηκε σύμφωνα με την 1020/1986 απόφαση του Εφετείου Αθηνών σε 31.951.160 δρχ. δηλαδή ποσό μικρότερο από εκείνο της προσωρινής αποζημίωσης που καθορίσθηκε σύμφωνα με την 92/1985 αποφαση του Μονομελούς Πρωτοδικείου Πειρειά και της οποίας η παρακατάθεση δημοσιεύθηκε στα υπ' αριθ. 795/31. 12.85 και 418/28.1.86 ΦΕΚ αντίστοιχα.

Αθήνα, 23 Δεκεμβρίου 1986

Ο Διευθυντής Συντονιστής

ΓΙΩΡΓΟΣ ΠΑΤΣΙΛΙΝΑΚΟΣ

Αριθ. 138859 (9

Παρακατάθεση αποζημιώσης για την απαλλοτρίωση έκτασης 1.155,40 $μ^2$ στην οδό Ασκληπιού της Κοινότητας Ζεφυρίου.

Ο ΠΡΟΕΔΡΟΣ ΤΗΣ ΕΤΑΙΡΕΙΑΣ ΥΔΡΕΥΣΕΩΣ & ΑΠΟΧΕΤΕΥΣΕΩΣ ΠΡΩΤΕΥΟΥΣΗΣ

Έχοντας υπόψη:

1. Τις διατάξεις του Ν.δ. 797/71 περί αναγκαστικών απαλλοτριώσεων (ΦΕΚ 1/Α/71).

2. Τις διατάξεις του άρθρου 28 του Ν. 1068/80 περί συστάσεως ενιαίου φορέα Ύδρευσης και Αποχέτευσης Πρωτευούσης (ΦΕΚ 190/Δ/80).

3. Την με αρ. 4523/86 απόφαση του Δ.Σ. της Ε.ΥΔ.Α.Π. με την οποία εγκρίθηκε η παρακατάθεση ποσού (8.149.880) δρχ. και

4. Τον από 31.10.86 πίνακα παρακατάθεσης αποζημίωσης που συντάχθηκε σύμφωνα με την 306/86 απόφαση του Μονομελούς Πρωτοδικείου Αθηνών για έκταση 1.155,40 $μ^2$ που κηρύχθηκε η απαλλοτρίωση με την Διγ/11629/19.11.84 απόφαση του Υπουργού Δημοσίων Έργων για την κατασκευή κεντρικού αποχετευτικού αγωγού στην οδό Ασκληπιού της Κοινότητας Ζεφυρίου, ανακοινώνουμε:

Στα πρόσωπα που έχουν ή αξιώνουν εμπράγματα δικαιώματα στα παραπάνω ακίνητα ότι η αποζημίωση της έκταση που έχει απαλλοτριωθεί έχει κατατεθεί στο Ταμείο Παρακαταθηκών και Δανείων και εκδόθηκε το Νο 835615/23.12.86 για το ποσό (8.149.880) δρχ.

Η παρακατάθεση του πιο πάνω ποσού έγινε υπέρ των,

1) Κρηνομ. Γεωργ. Τριβέλα

2) Παναγ. Υ.κ. Βαλέτα κ.λπ.

Αθήνα, 9 Ιανουαρίου 1987

Ο Πρόεδρος του Δ.Σ.

ΚΩΝ. ΚΟΥΣΟΥΡΗΣ